


Friedhof Mz.-Kastel

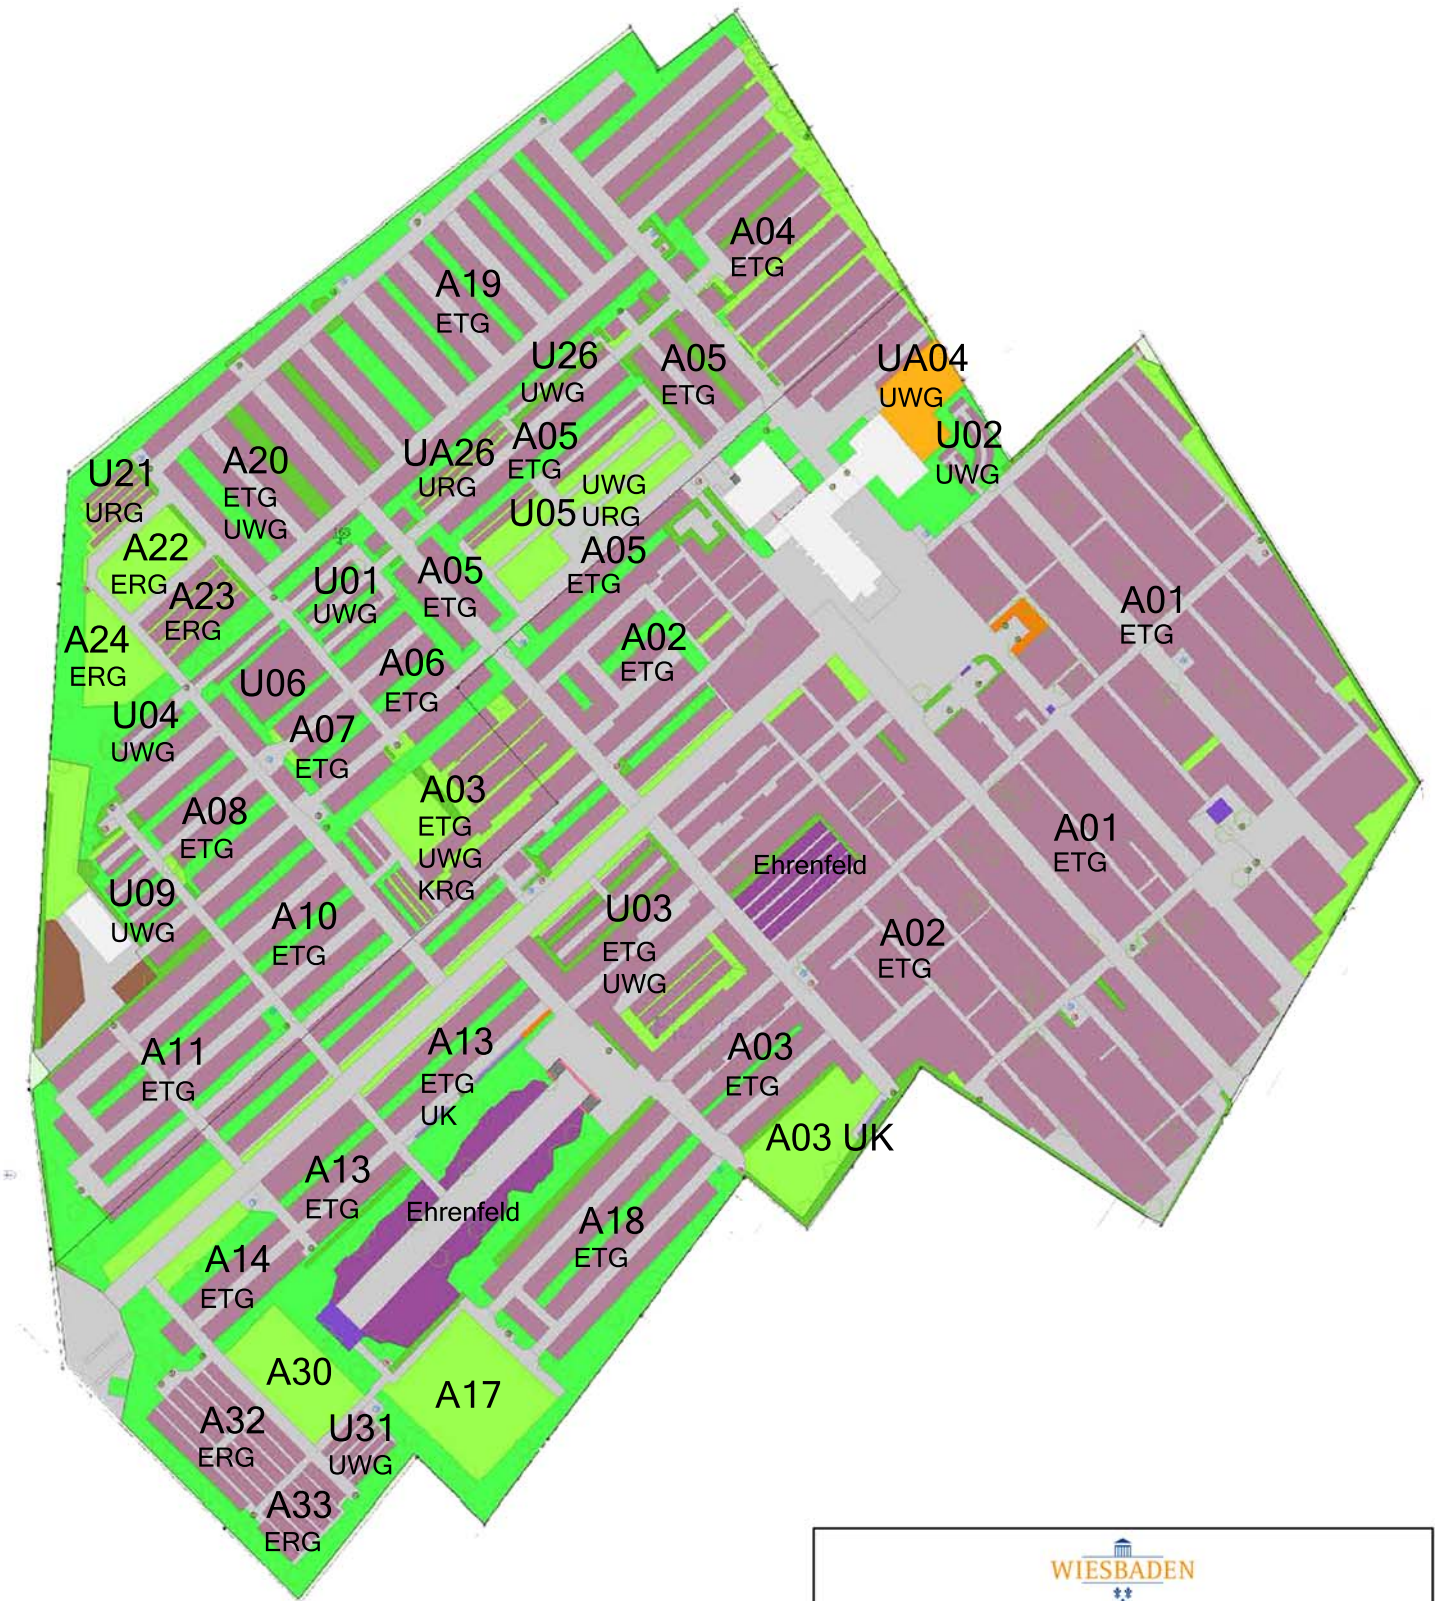

 <p>WIESBADEN Grünflächenamt</p>	
FH Kastel	Größe: 31.200qm
Übersichtsplan	Stand: 11/2017
Datengrundlage: Tiefbau- und Vermessungsamt	Stand: 05/2012