


Friedhof Dotzheim

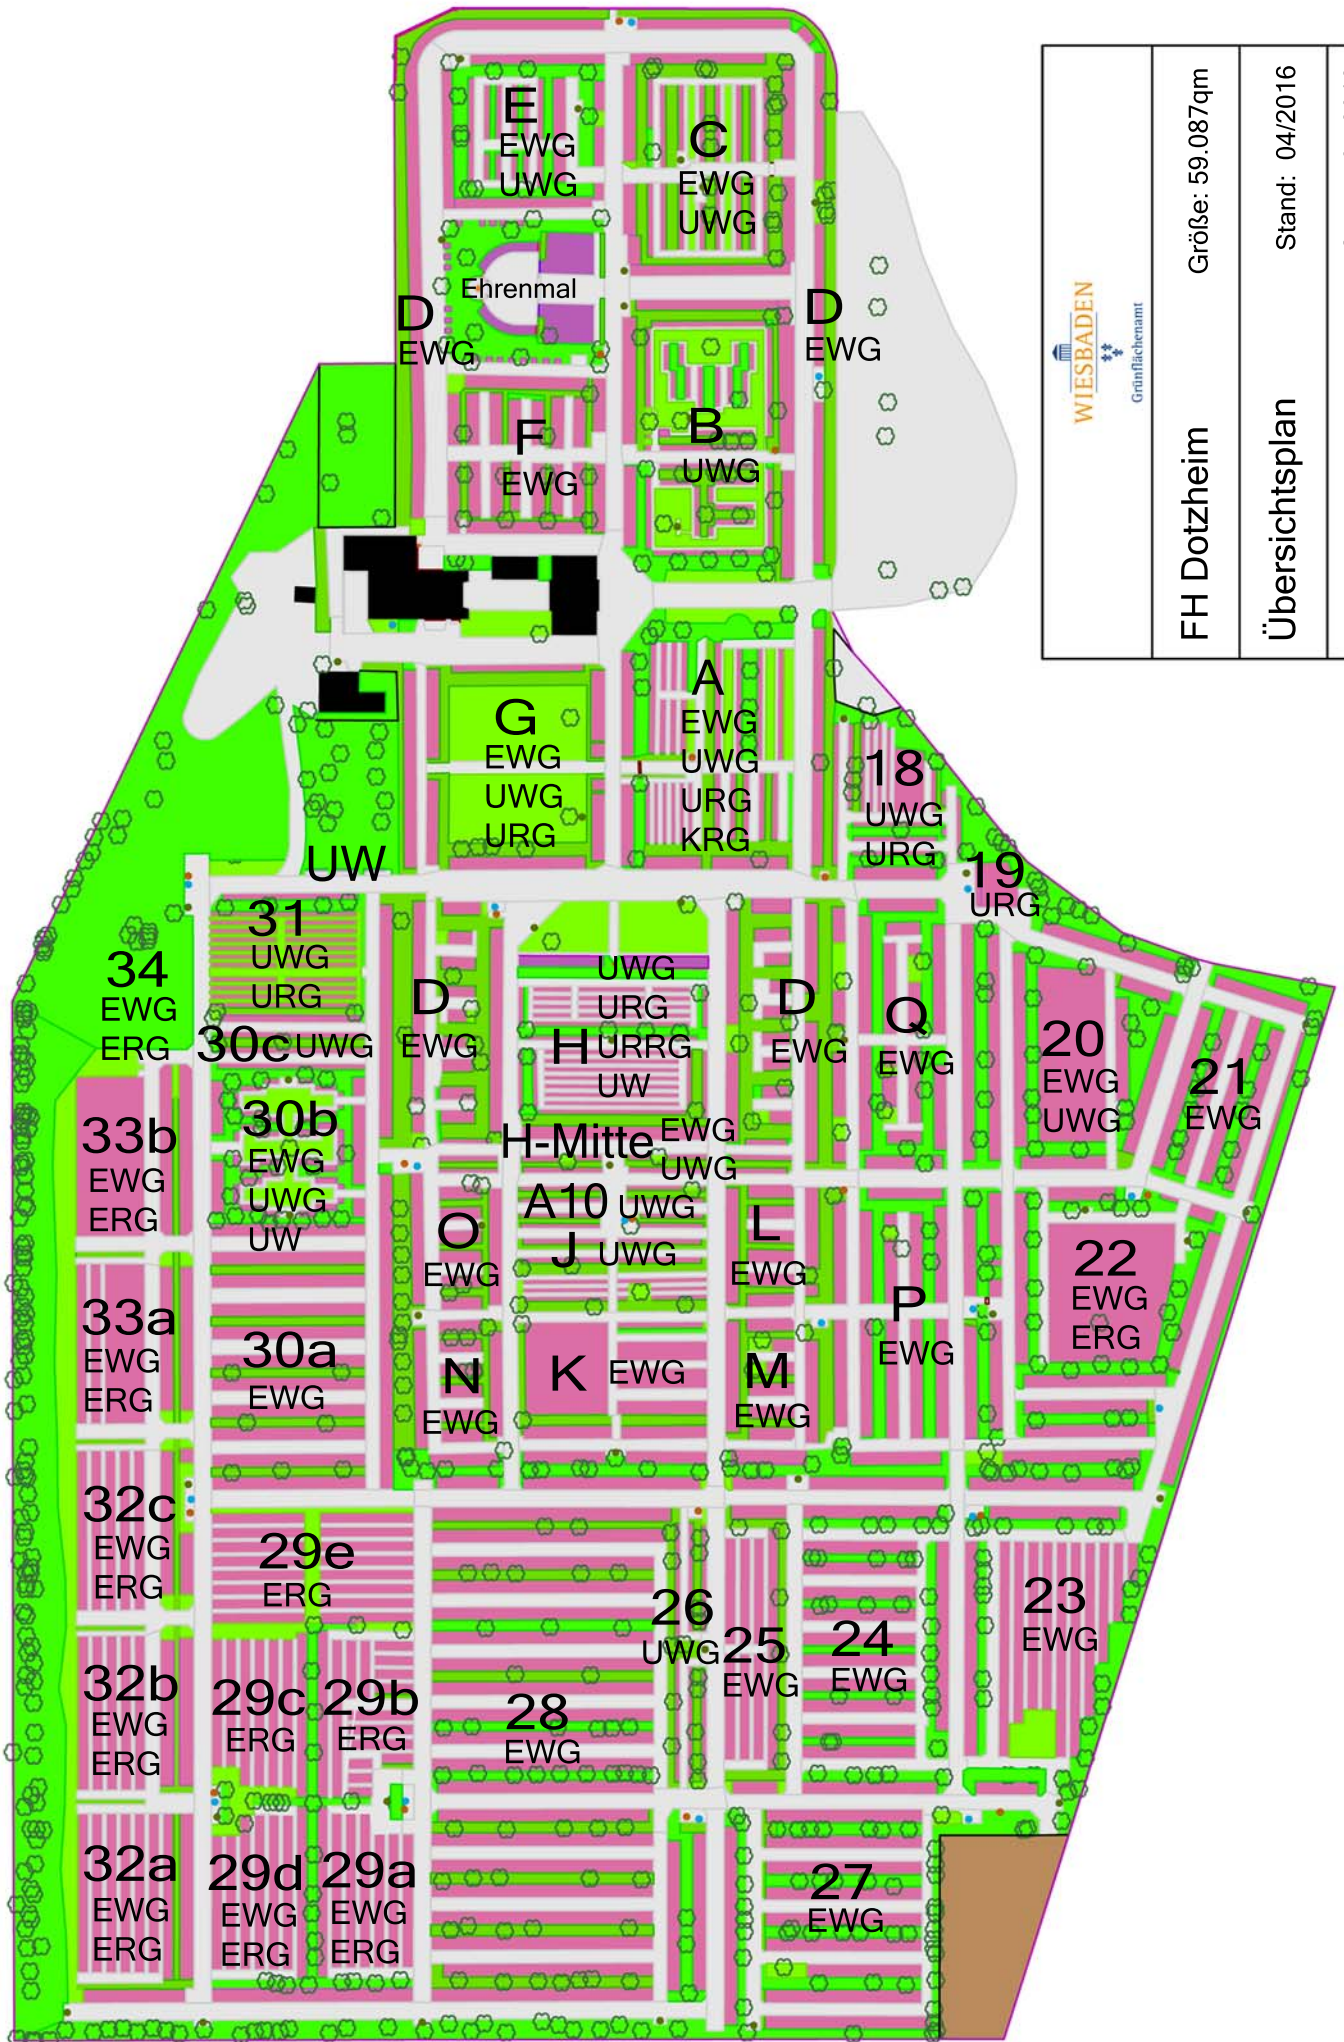

	Größe: 59.087qm
	Stand: 04/2016
	Stand: 05/2012
FH Dotzheim	Übersichtsplan
Datengrundlage: Tiefbau- und Vermessungsamt	